

MAPA DO CELÓW PROJEKTOWYCH

Skala 1:500

Puławy

dz. 1312/2, 1312/3, 1312/4

obręb: 061401 1.0001 Miasto Puławy

j. ewid. 061401_2 Puławy

Układ współrzędnych: 2000/7

Układ wysokości: PL-EVRF2007-NH

Niniejszą mapę wykonano na podstawie zaktualizowanej w oznaczonym obszarze objętym zamówieniem mapy zasadniczej


Nie wyklucza się istnienia w terenie innych nie wykazanych na niniejszej mapie urządzeń podziemnych, które nie były zgłoszone do inwentaryzacji.

UWAGA


W granicach projektowanej inwestycji nie ustalano obciążeń służebnościami gruntowymi.

Rob. nr 68/2022, KERG: GN.OD.6640.3.1387.2022
wyk. geodeta Łukasz Mucha
upr. nr 20836


GEODETA Łukasz Mucha
Usługi Geodezyjno-Kartograficzne
ul. Piłsudskiego 28/107, 24-100 Puławy
NIP 812-177-21-83 Regon 081365300
Tel. 604 716 880

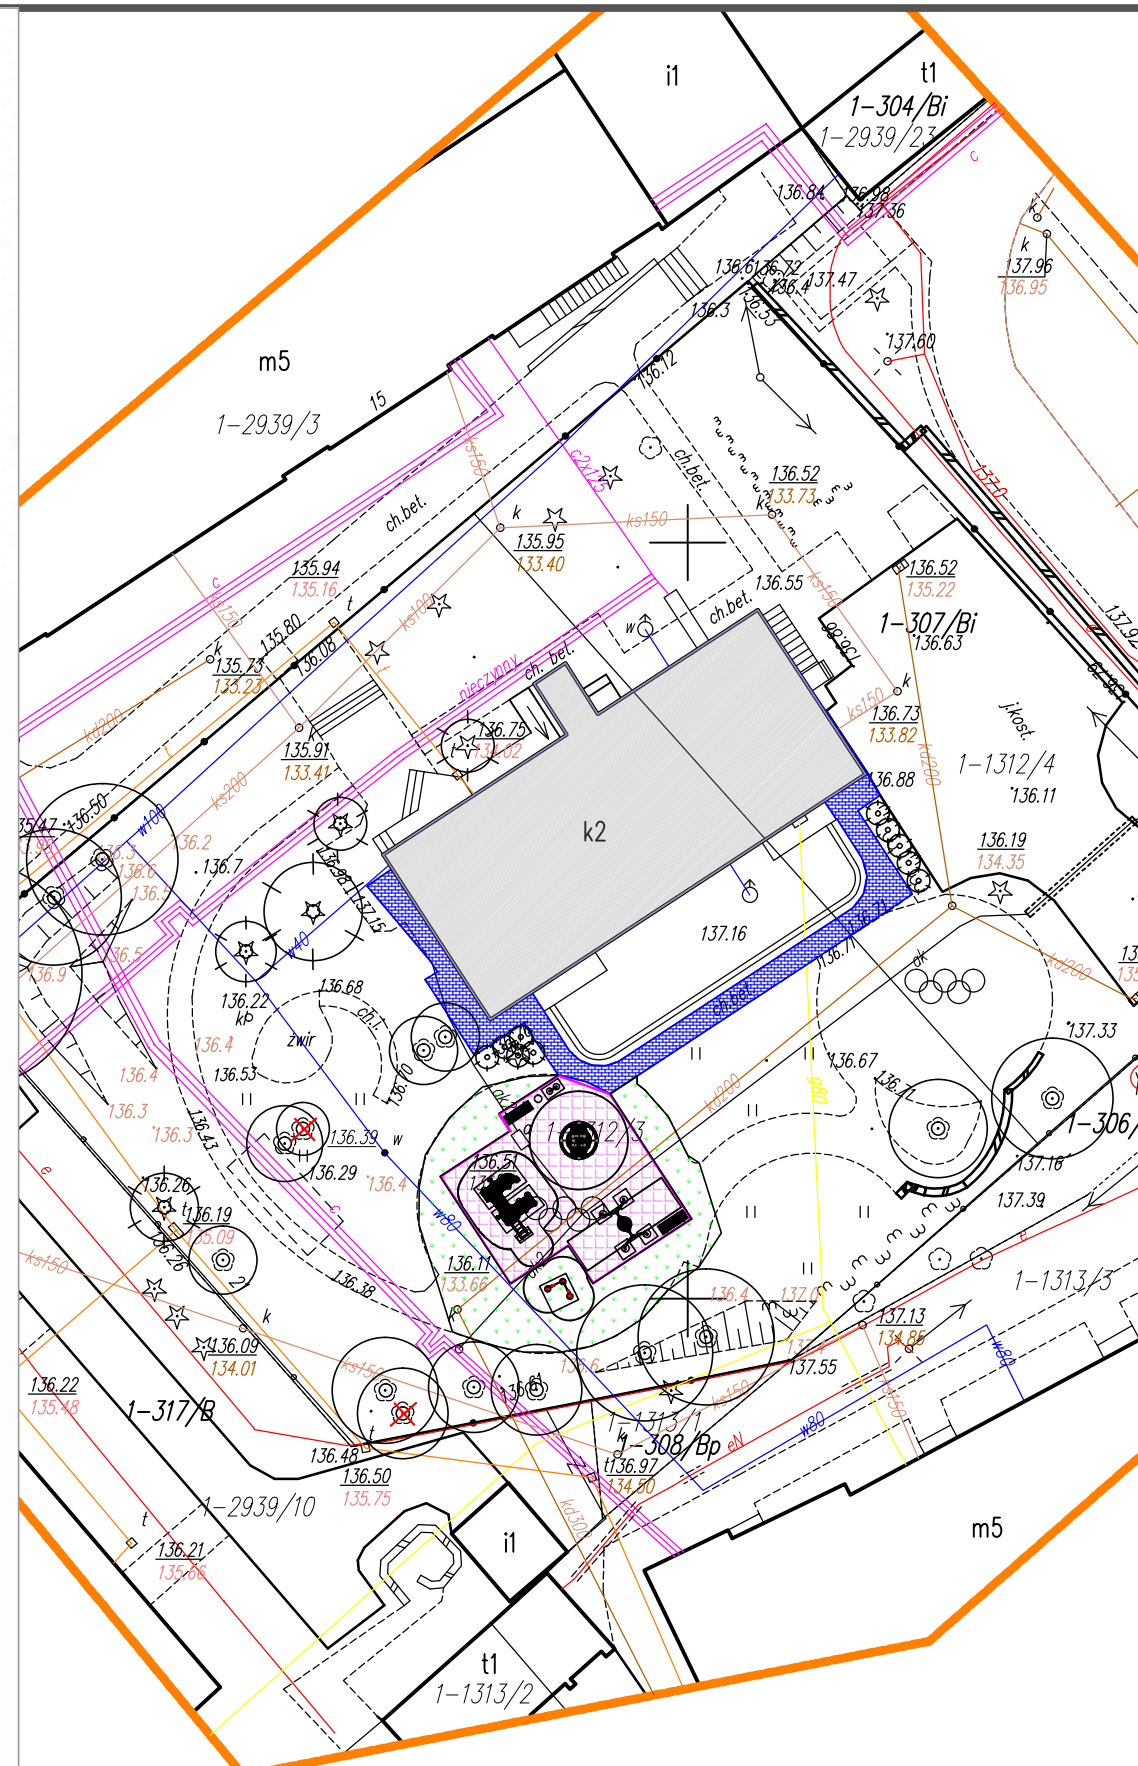


PLAC ZABAW CZĘŚĆ 1

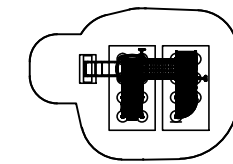


zestaw zabawowy 1szt.

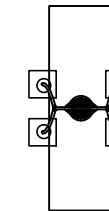

hustawka wahadłowa gniazdo 1szt.

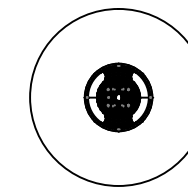

karuzela integracyjna 1szt.

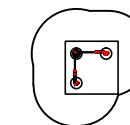

tablica do rysowania 1szt.



regulamin placu zabaw 1szt.



ławka z oparciem 2szt.



kosz na śmieci 1szt.



nawierzchnia projektowana wylewana na istniejącej podbudowie w obrzeżach betonowych 6x20.



trawnik z rolki projektowany na terenie po usuniętej podbudowie i naw. sztucznej

Poświadczam, że niniejszy dokument został opracowany w wyniku prac geodezyjnych i kartograficznych, których rezultaty zawiera operat techniczny pozytywnie zweryfikowany. Jednocześnie informuję, że jestem świadomy odpowiedzialności karnej za złożenie fałszywego oświadczenia.

Identyfikator zgłoszenia prac geodezyjnych	GN-OD.6640.3.1387.2022
Organ służby geodezyjnej, który otrzymał zgłoszenie	STAROSTA PUŁAWSKI
Wykonawca prac geodezyjnych	GEODETA Łukasz Mucha Usługi geodezyjno-kartograficzne
Nr oraz data sporządzenia dokumentu zawierającego wyniki pozytywnej weryfikacji	GN-OD.6640.3.1387.2022_1 z dnia 30.06.2022
Imię i nazwisko oraz nr uprawnień zawodowych kierownika prac	GEODETA UPRAWNIONY <i>Łukasz Mucha</i> Upr. G.G.K. Nr 20836

landmark
PRACOWNIA ARCHITEKTURY KRAJOBRAZU

ul. ZINKIEWICZA 11, 24-100 PUŁAWY

Investor:	Publiczne Przedszkole Integracyjne im. Kubusia Puchatka ul. Czartoryskich 21, 24-100 Puławy	Nr Rys.	1
Temat	MODERNIZACJA PLACU ZABAW PRZY PRZEDSZKOLU INTEGRACYJNYM KUBUSIA PUCHATKA W PUŁAWACH. CZĘŚĆ 1 - DZIECI NIEPEŁNOSPRAWNE		
Nazwa rysunku	PROJEKT ZAGOSPODAROWANIA TERENU		
Faza	MATERIAŁY DO ZGŁOSZENIA	Data: IX 2022	Skala 1:500
Branża	Funkcja	Imię i nazwisko:	Nr upr:
ARCHITEKTURA KRAJOBRAZU	Projektant	mgr inż. arch. krajobr. Magdalena Słowik - Junko	
	Opracował	mgr inż. arch. krajobr. Magdalena Słowik - Junko	
	Sprawdzający		
ARCHITEKTURA	Projektant	mgr inż. Mateusz Polaszek	upr. nr 185/LBOKK/2016
	Sprawdzający		